

poutre béton

banc en bois

gradin


échelle 1:100



poutre béton



echelle 1:100

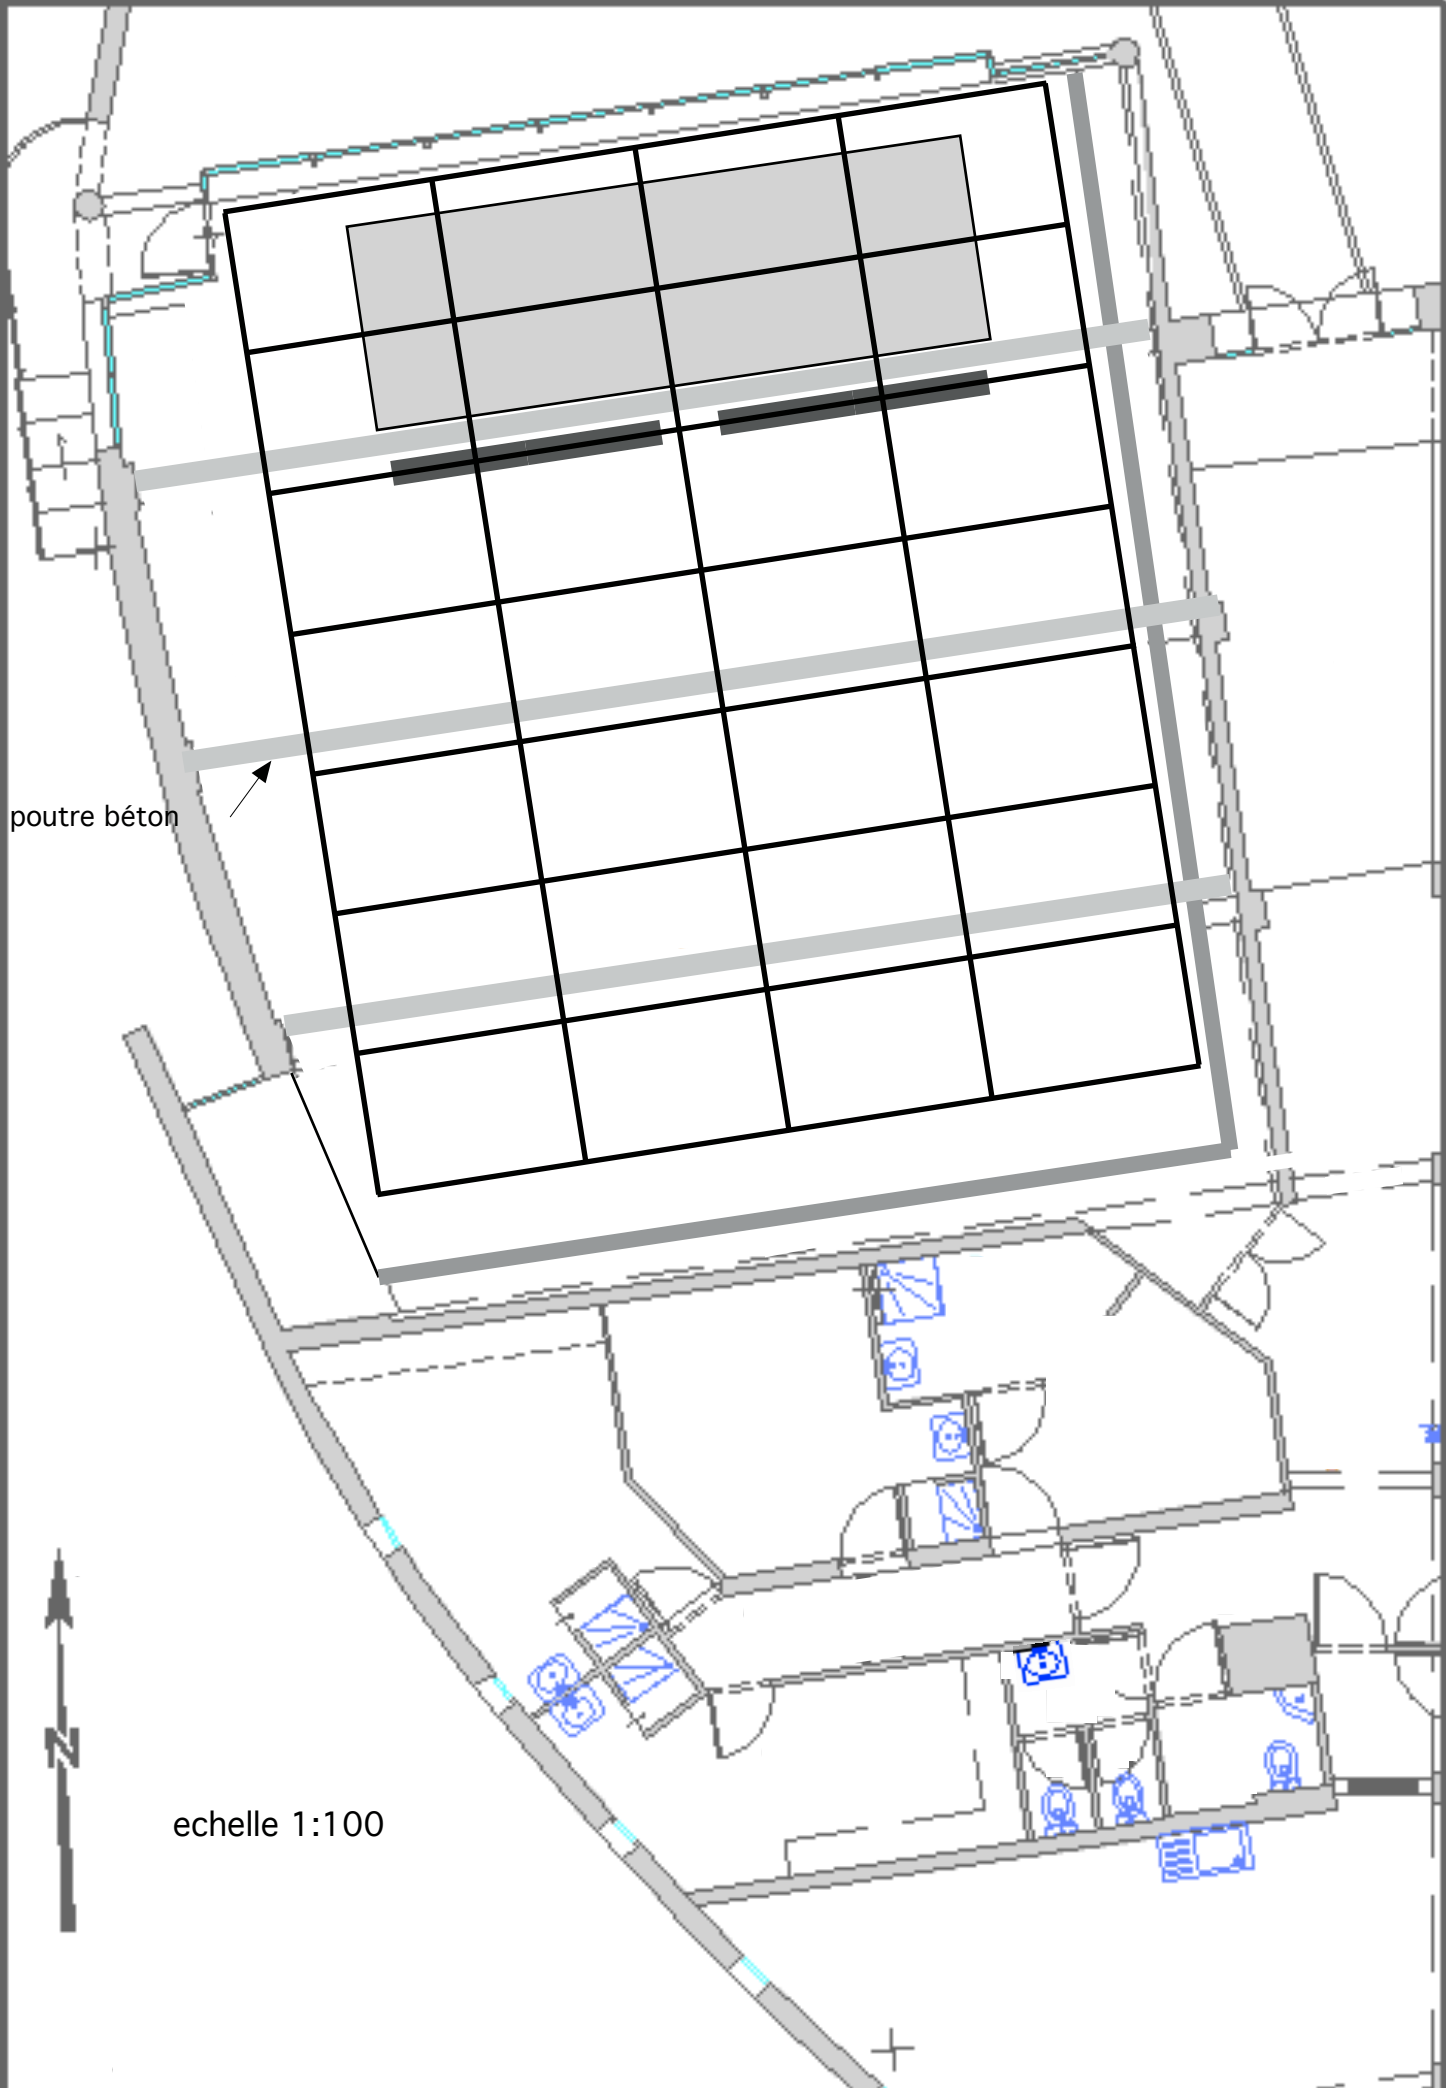

issue de secours

baie vitrée

rideau velours noir sur patience

miroirs

couloir d'entrée/sortie

local électrique

miroirs

local technique

loge

loge détente





STUDIO DE DANSE

echelle 1:100

loge

buanderie

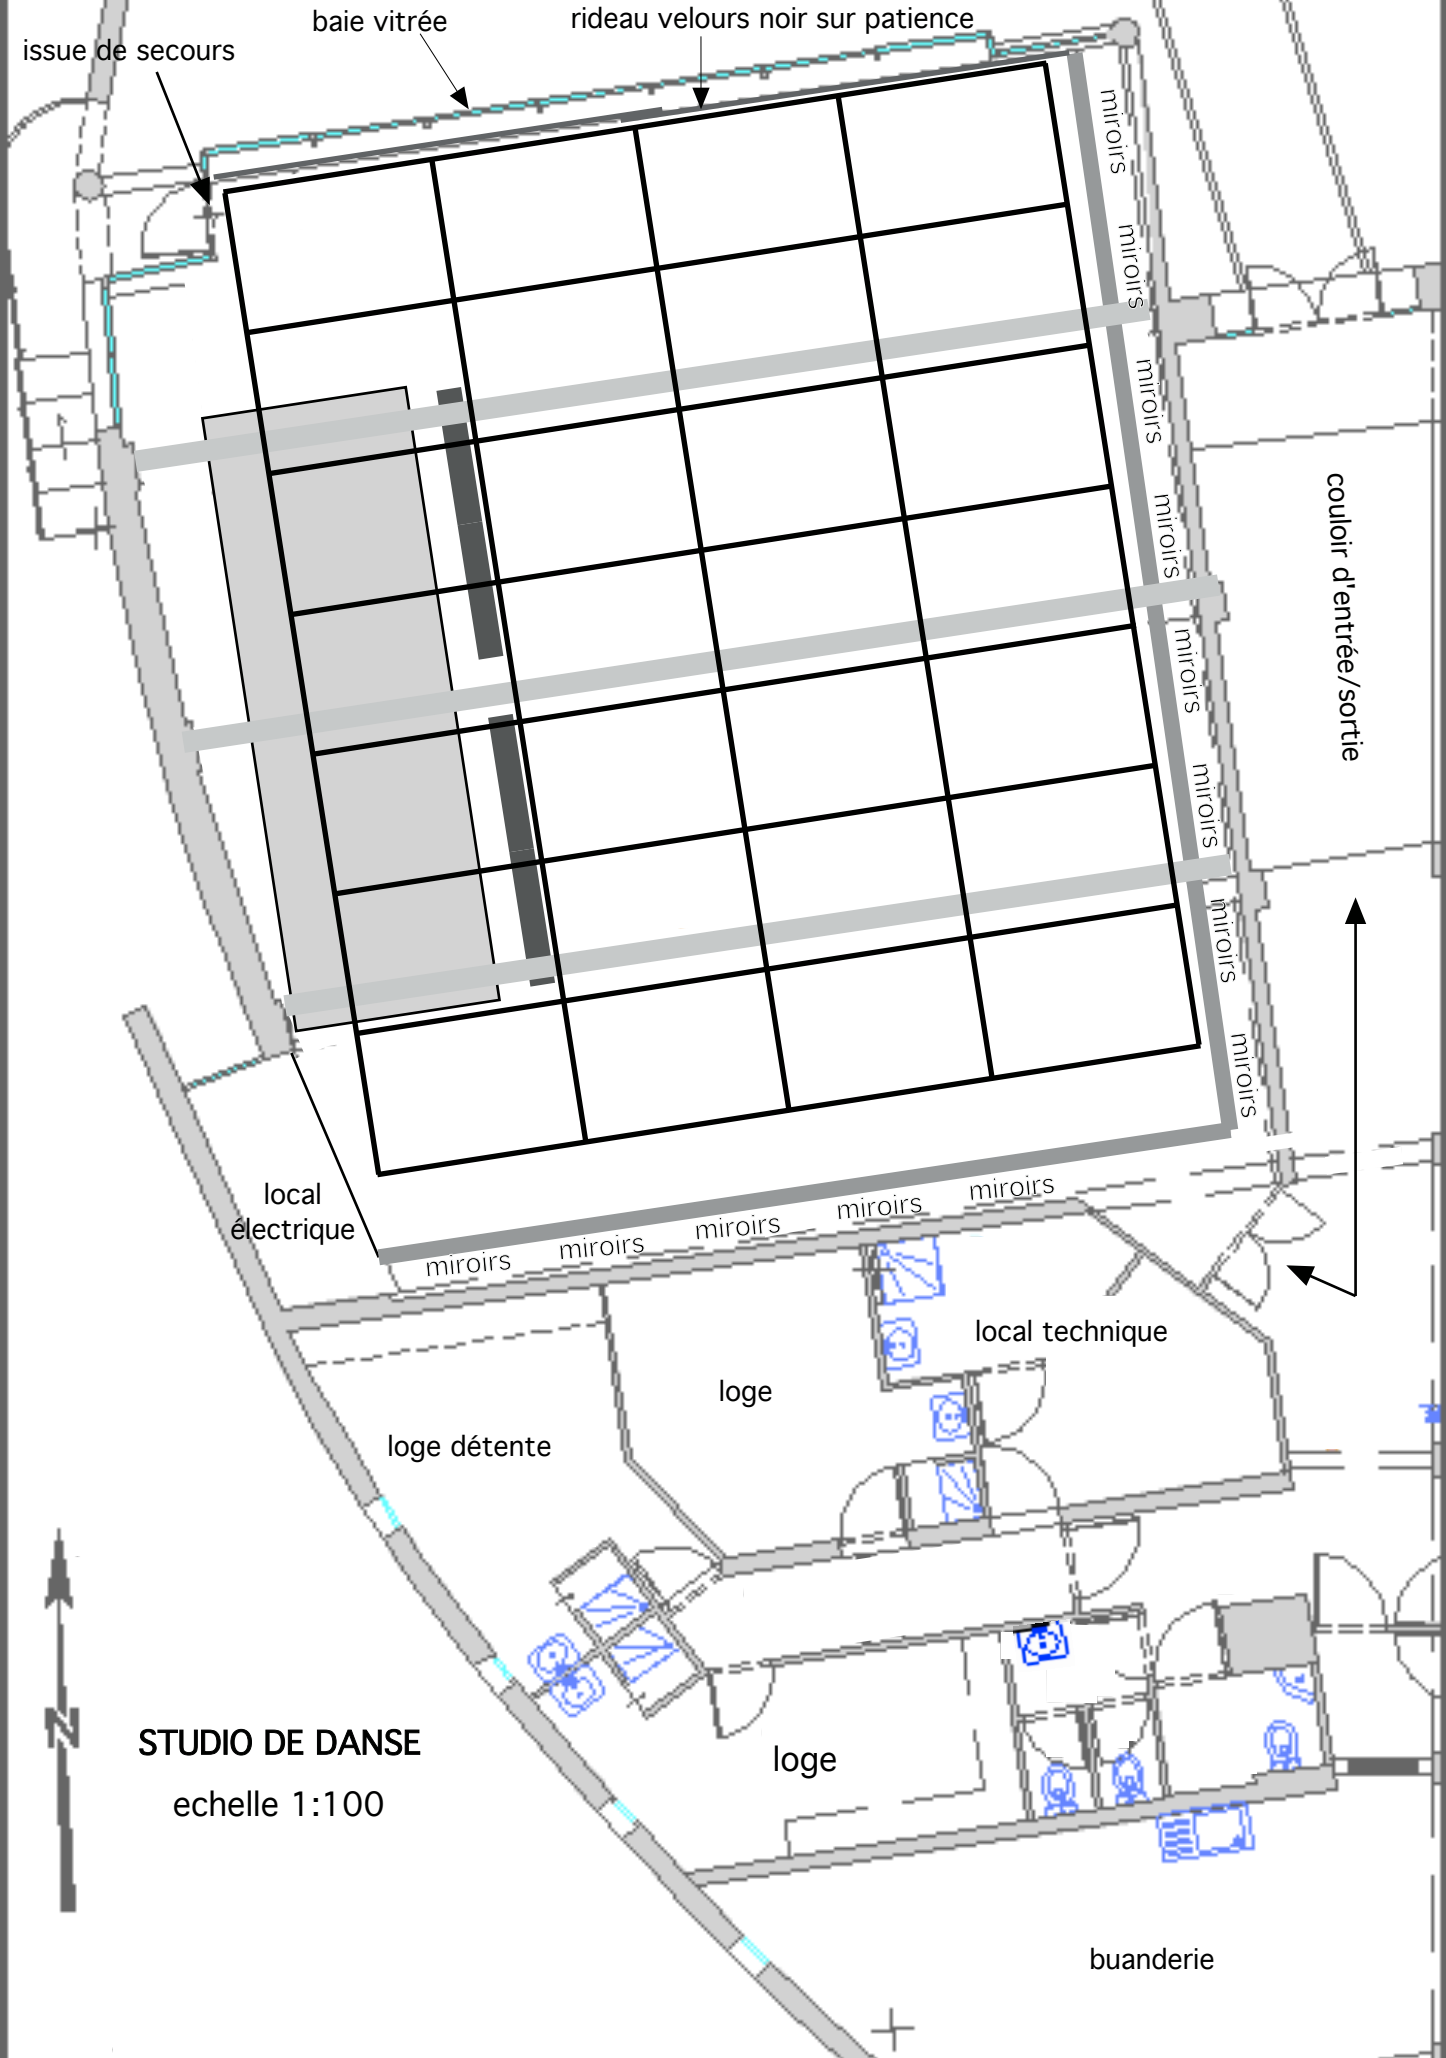

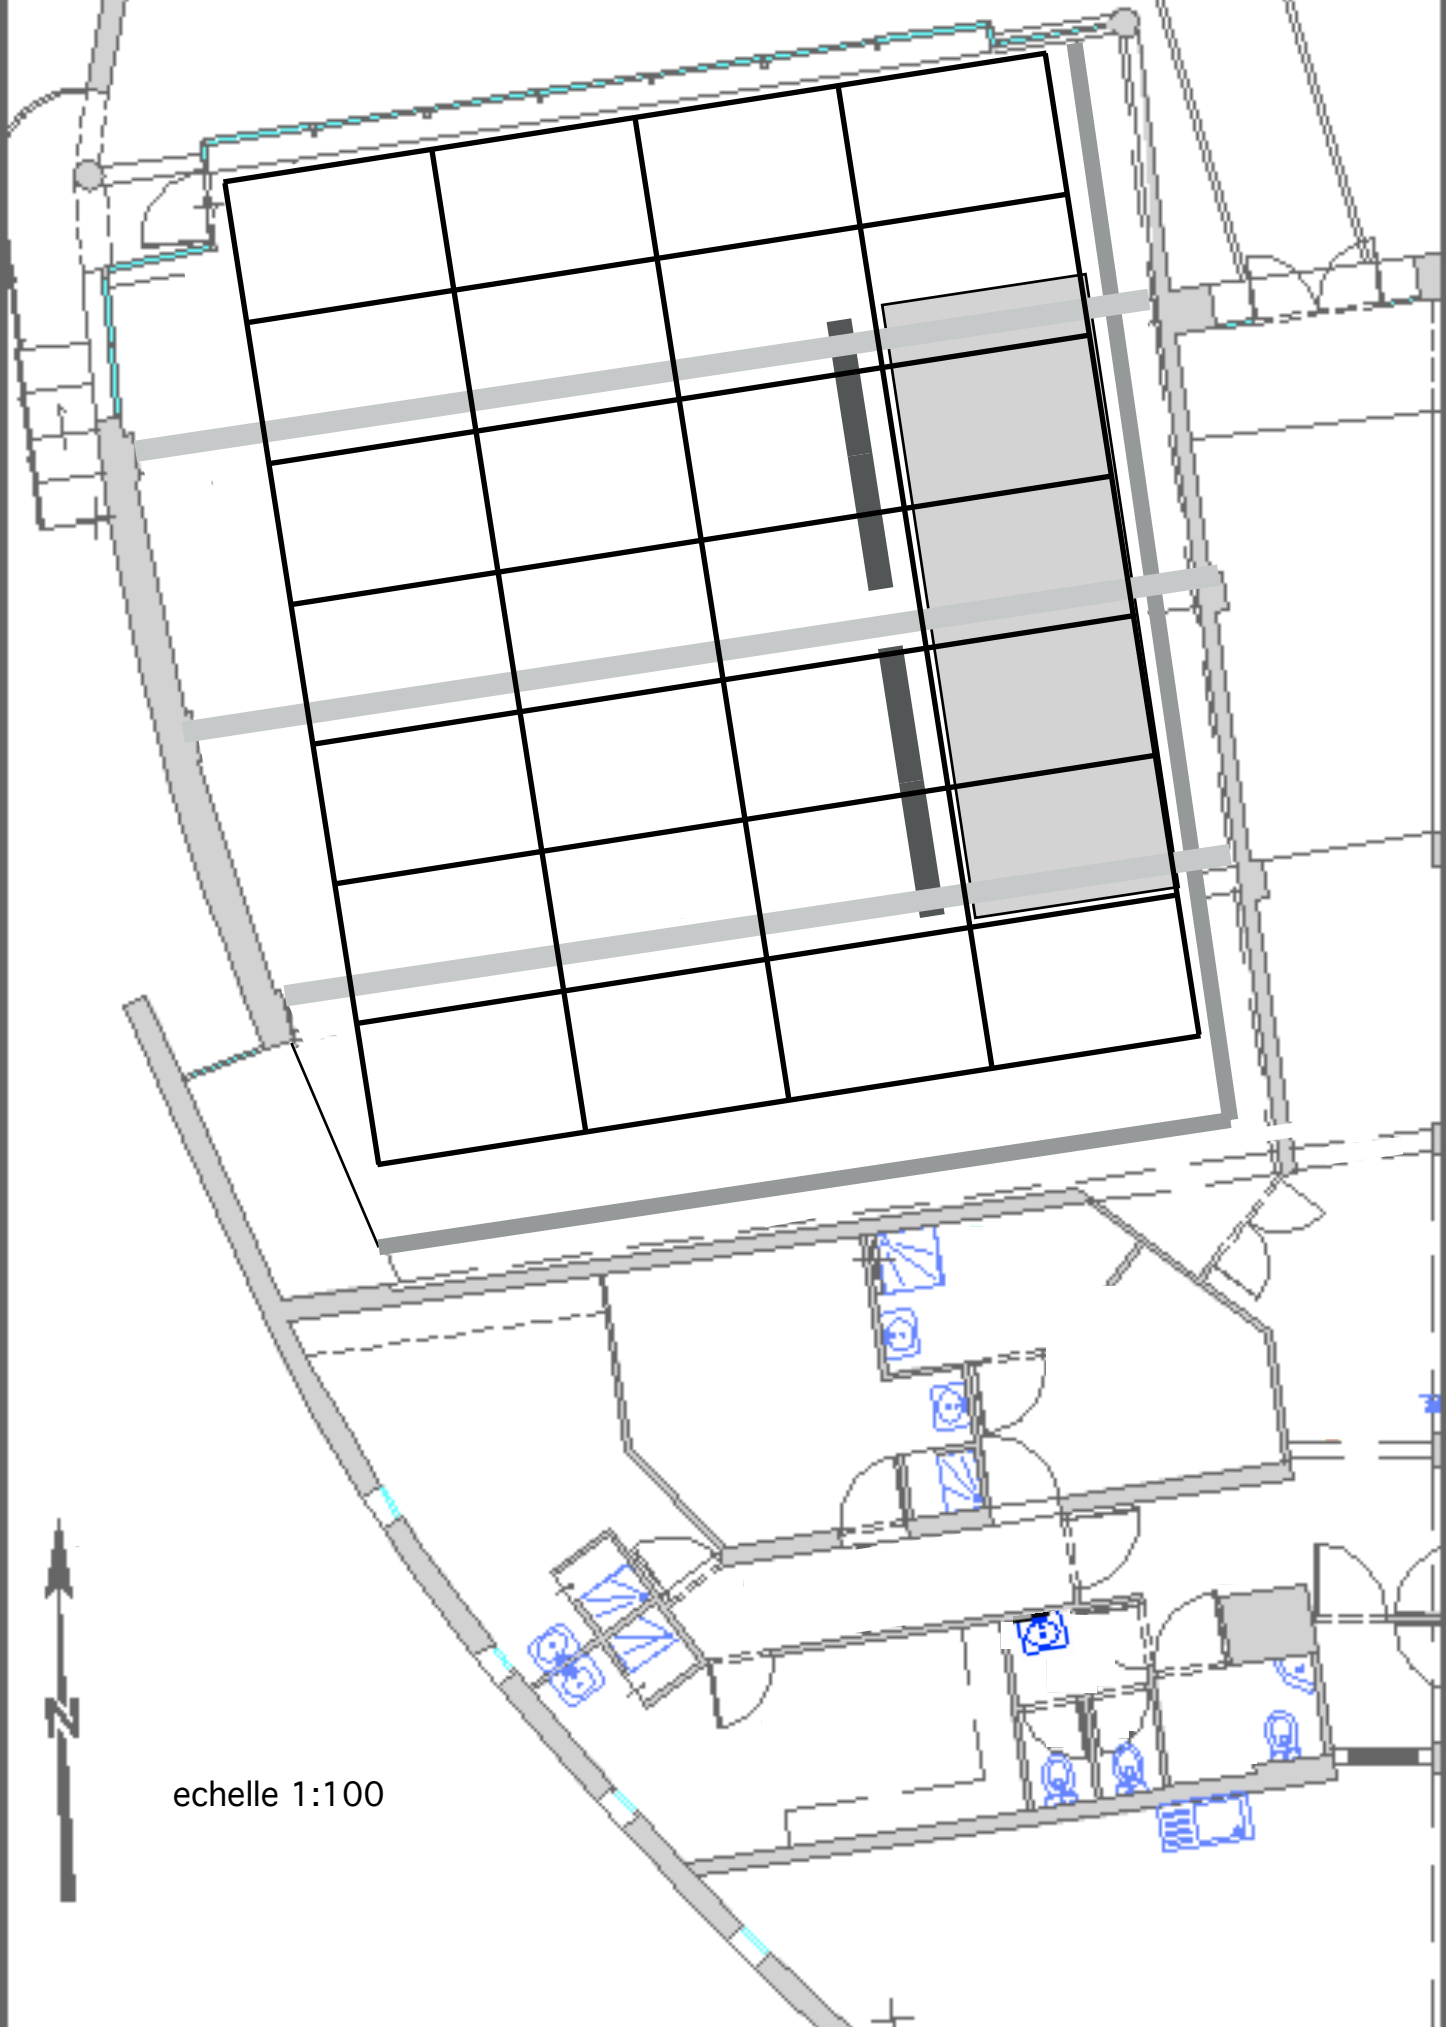

echelle 1:100