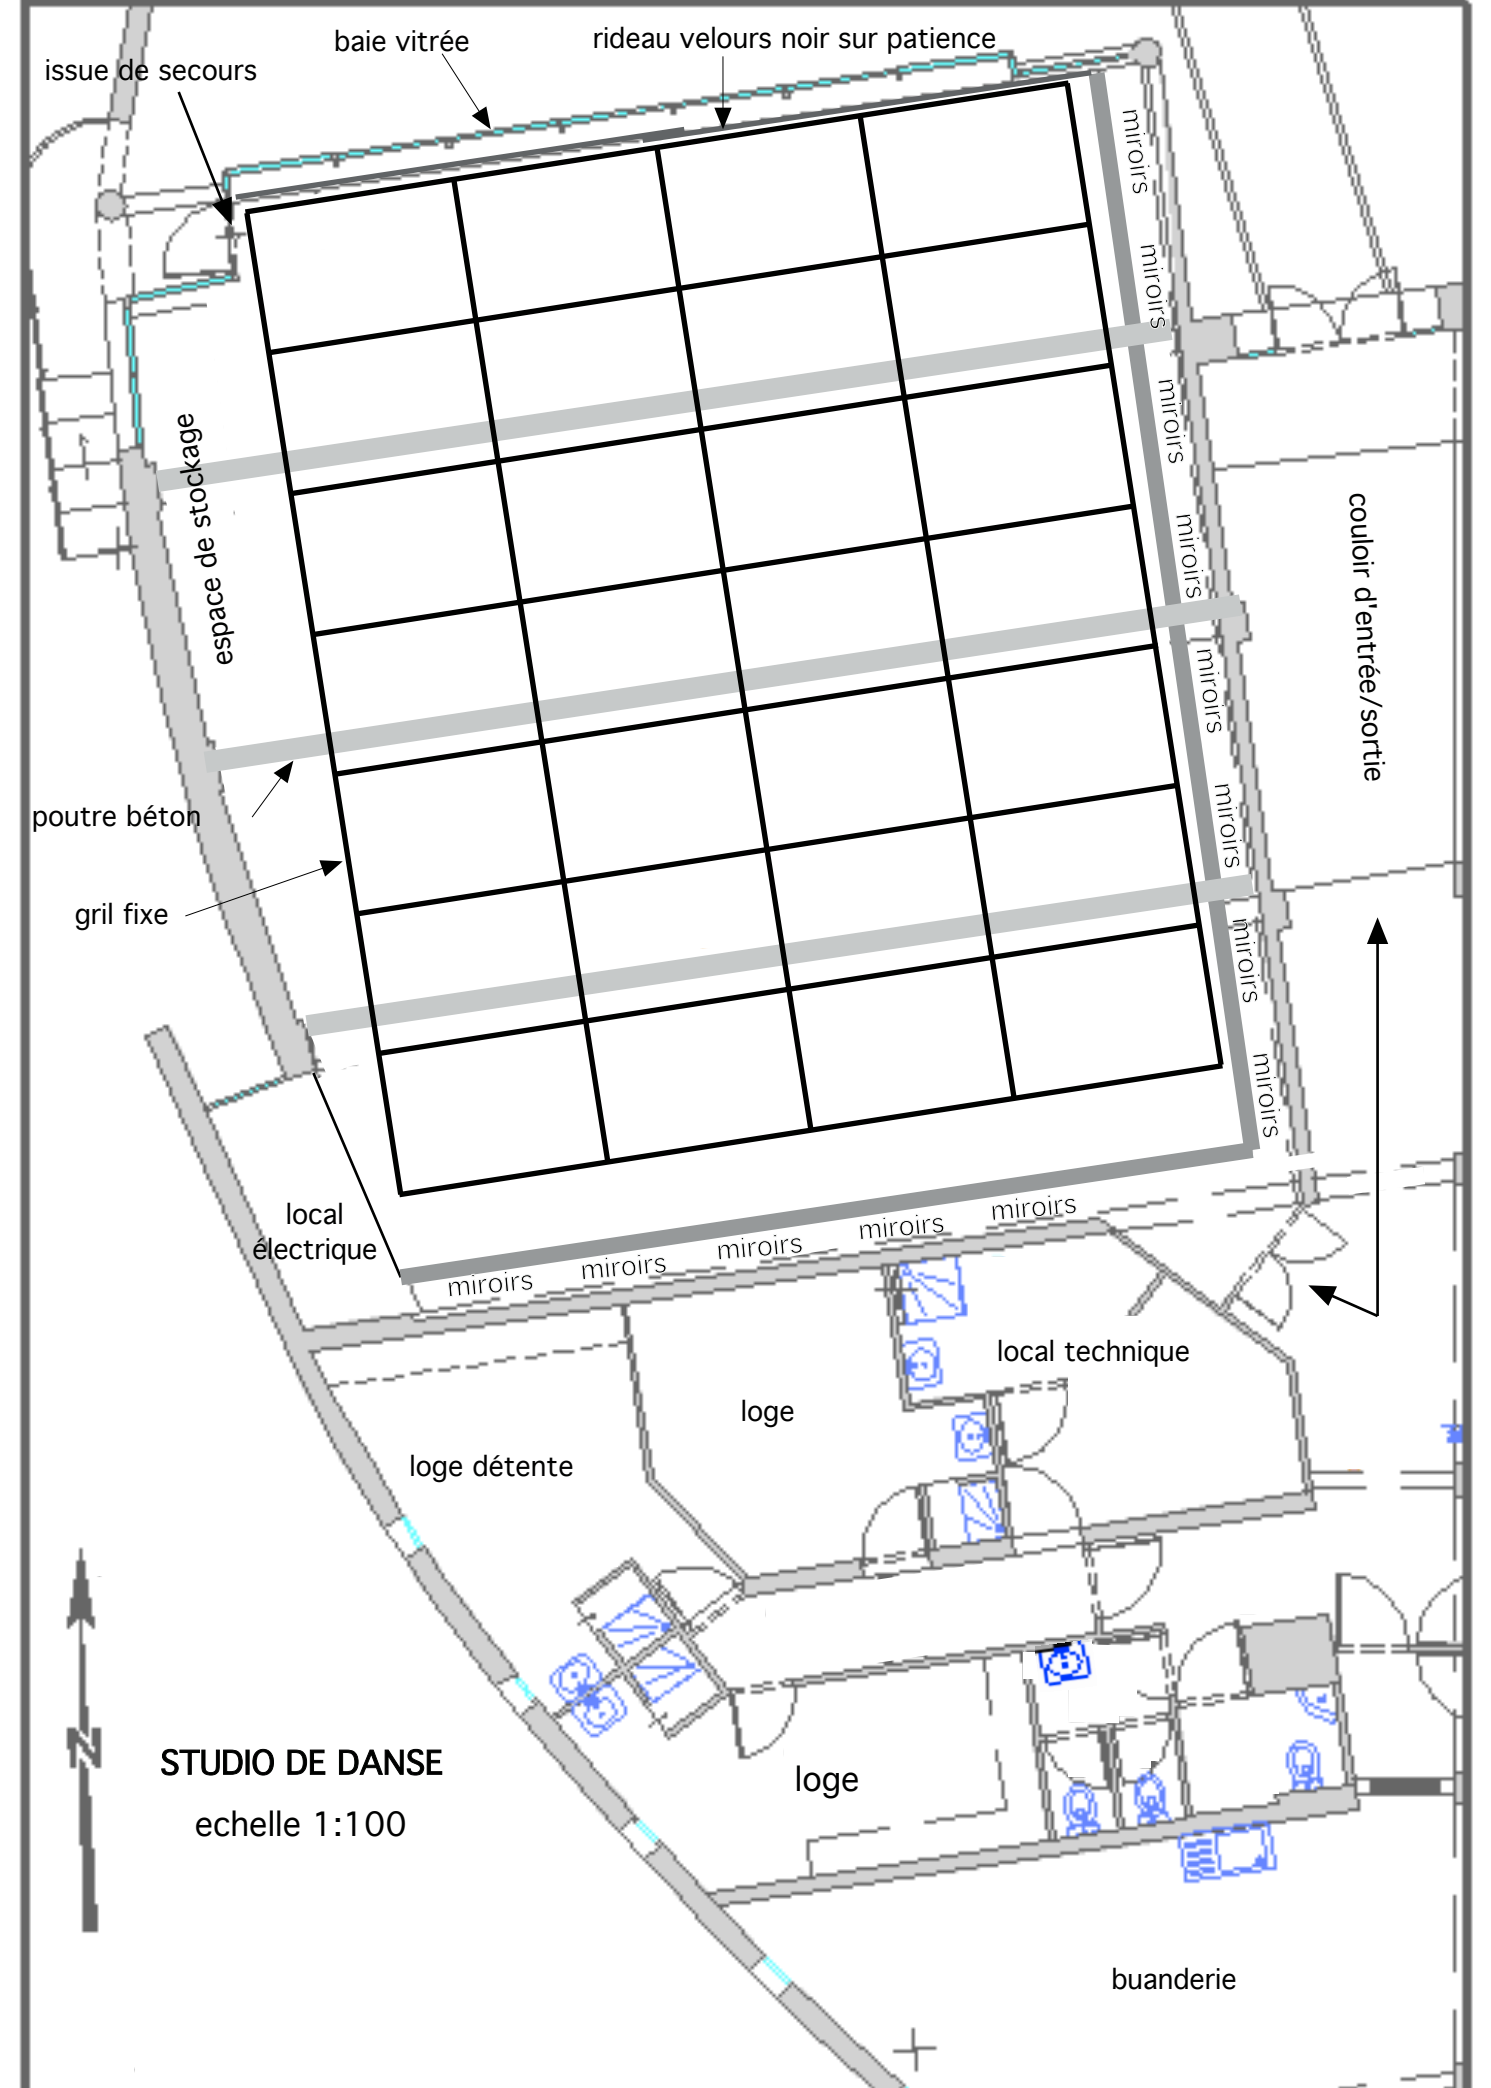
issue de secours
baie vitrée
rideau velours noir sur patience
miroirs
miroirs
miroirs
miroirs
miroirs
miroirs
miroirs
espace de stockage
couloir d'entrée/sortie
poutre béton
gril fixe
local
électrique
miroirs
miroirs
miroirs
miroirs
miroirs
local technique
loge
loge détente
loge
buanderie
N
STUDIO DE DANSE
echelle 1:100